




OSTANSICHT

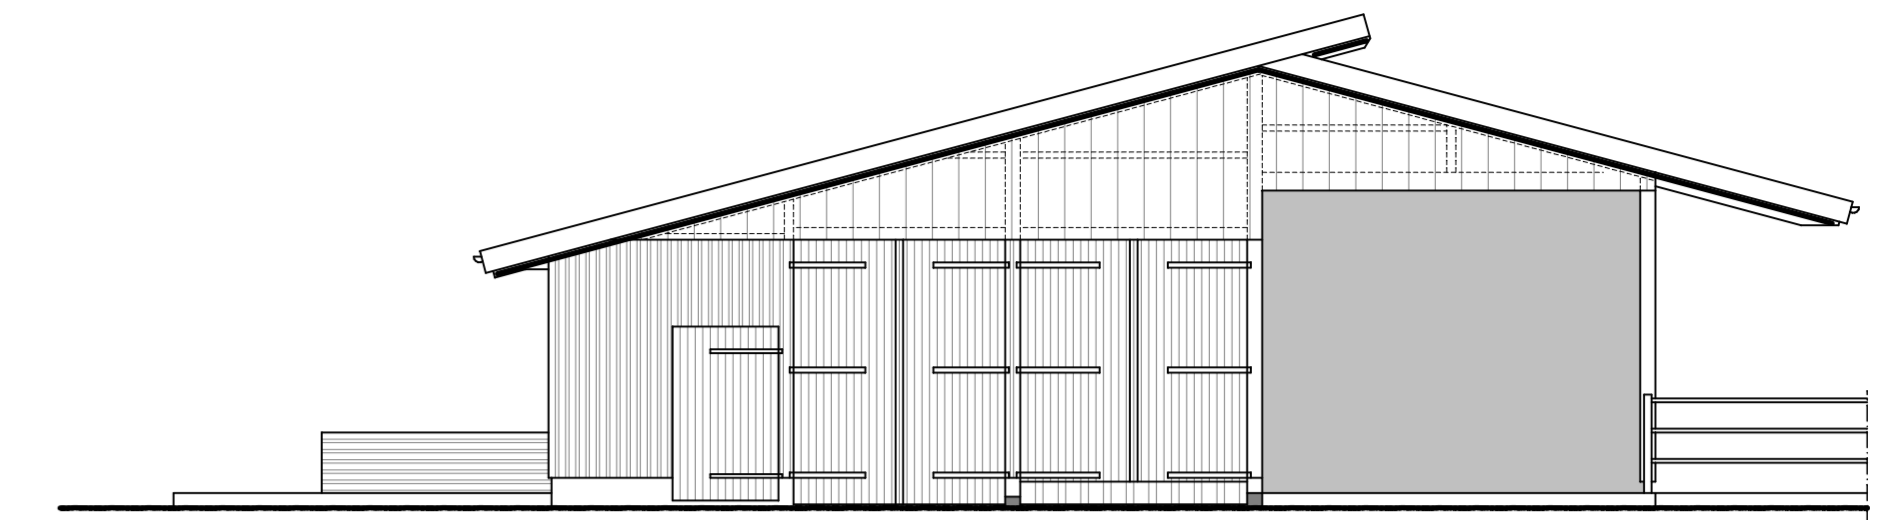



SUDANSICHT

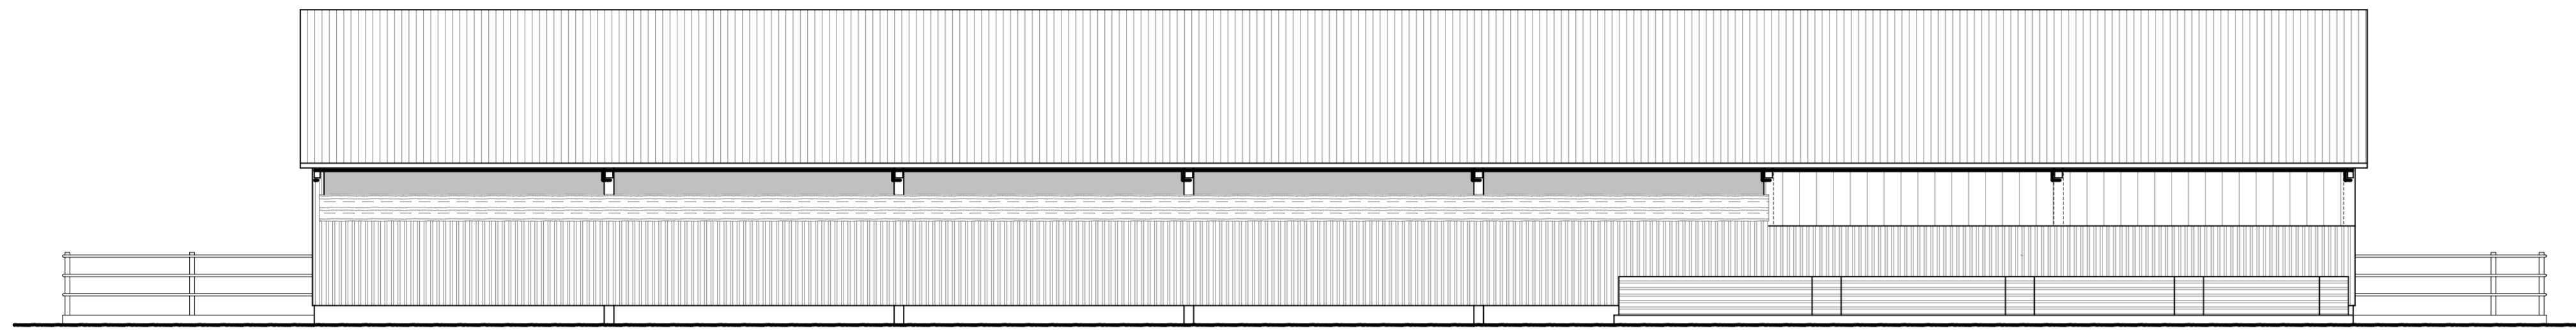


WESTANSICHT

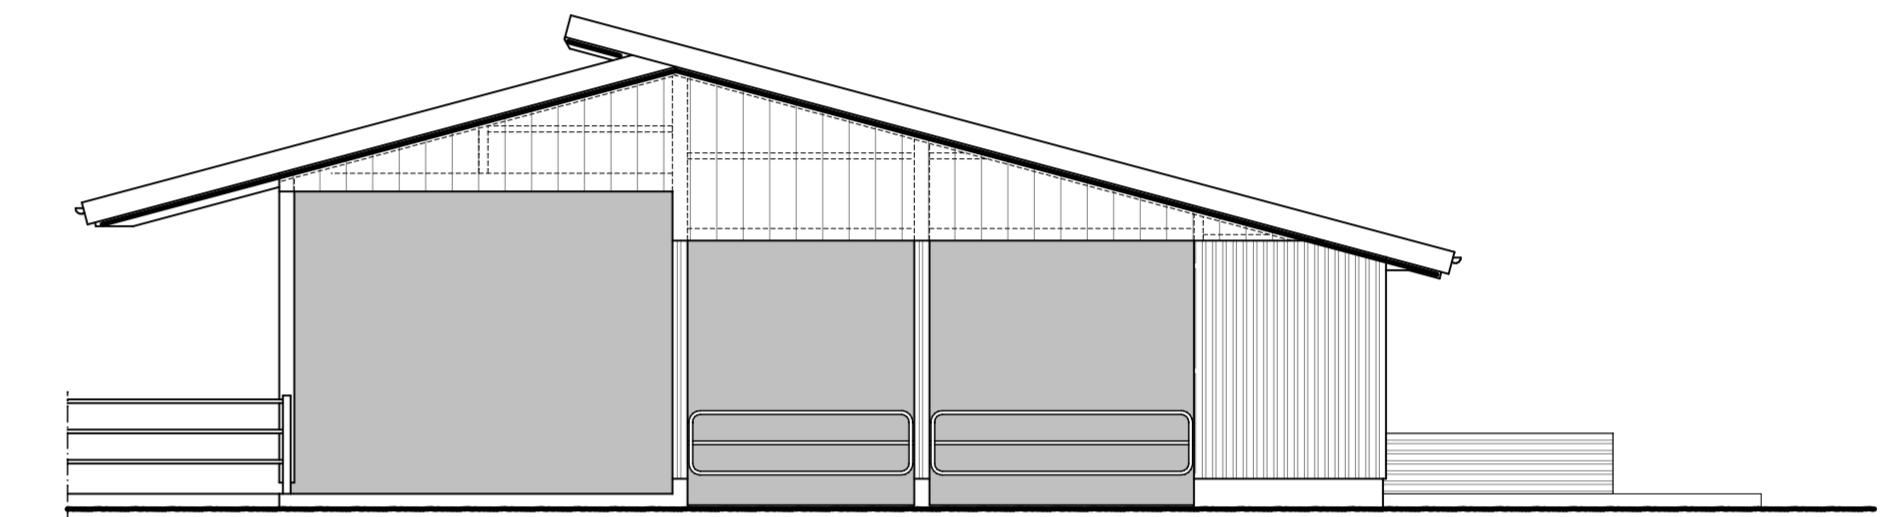

NORDANSICHT

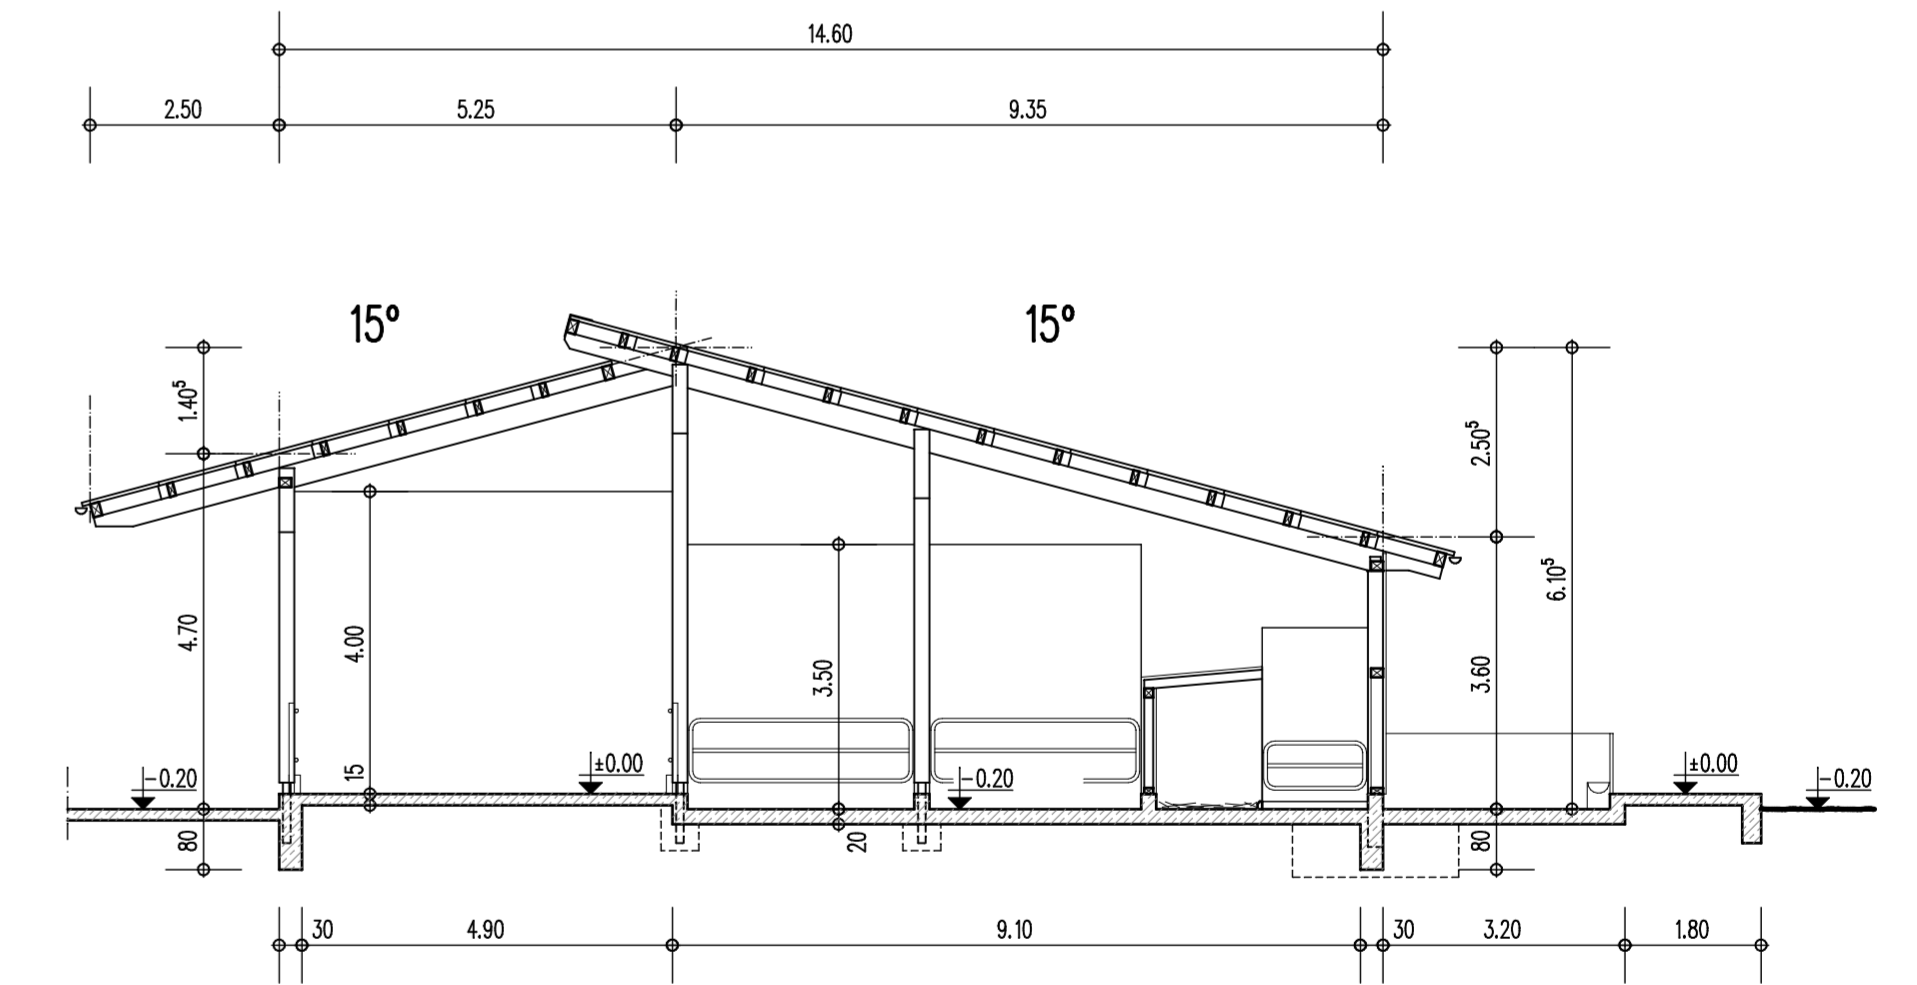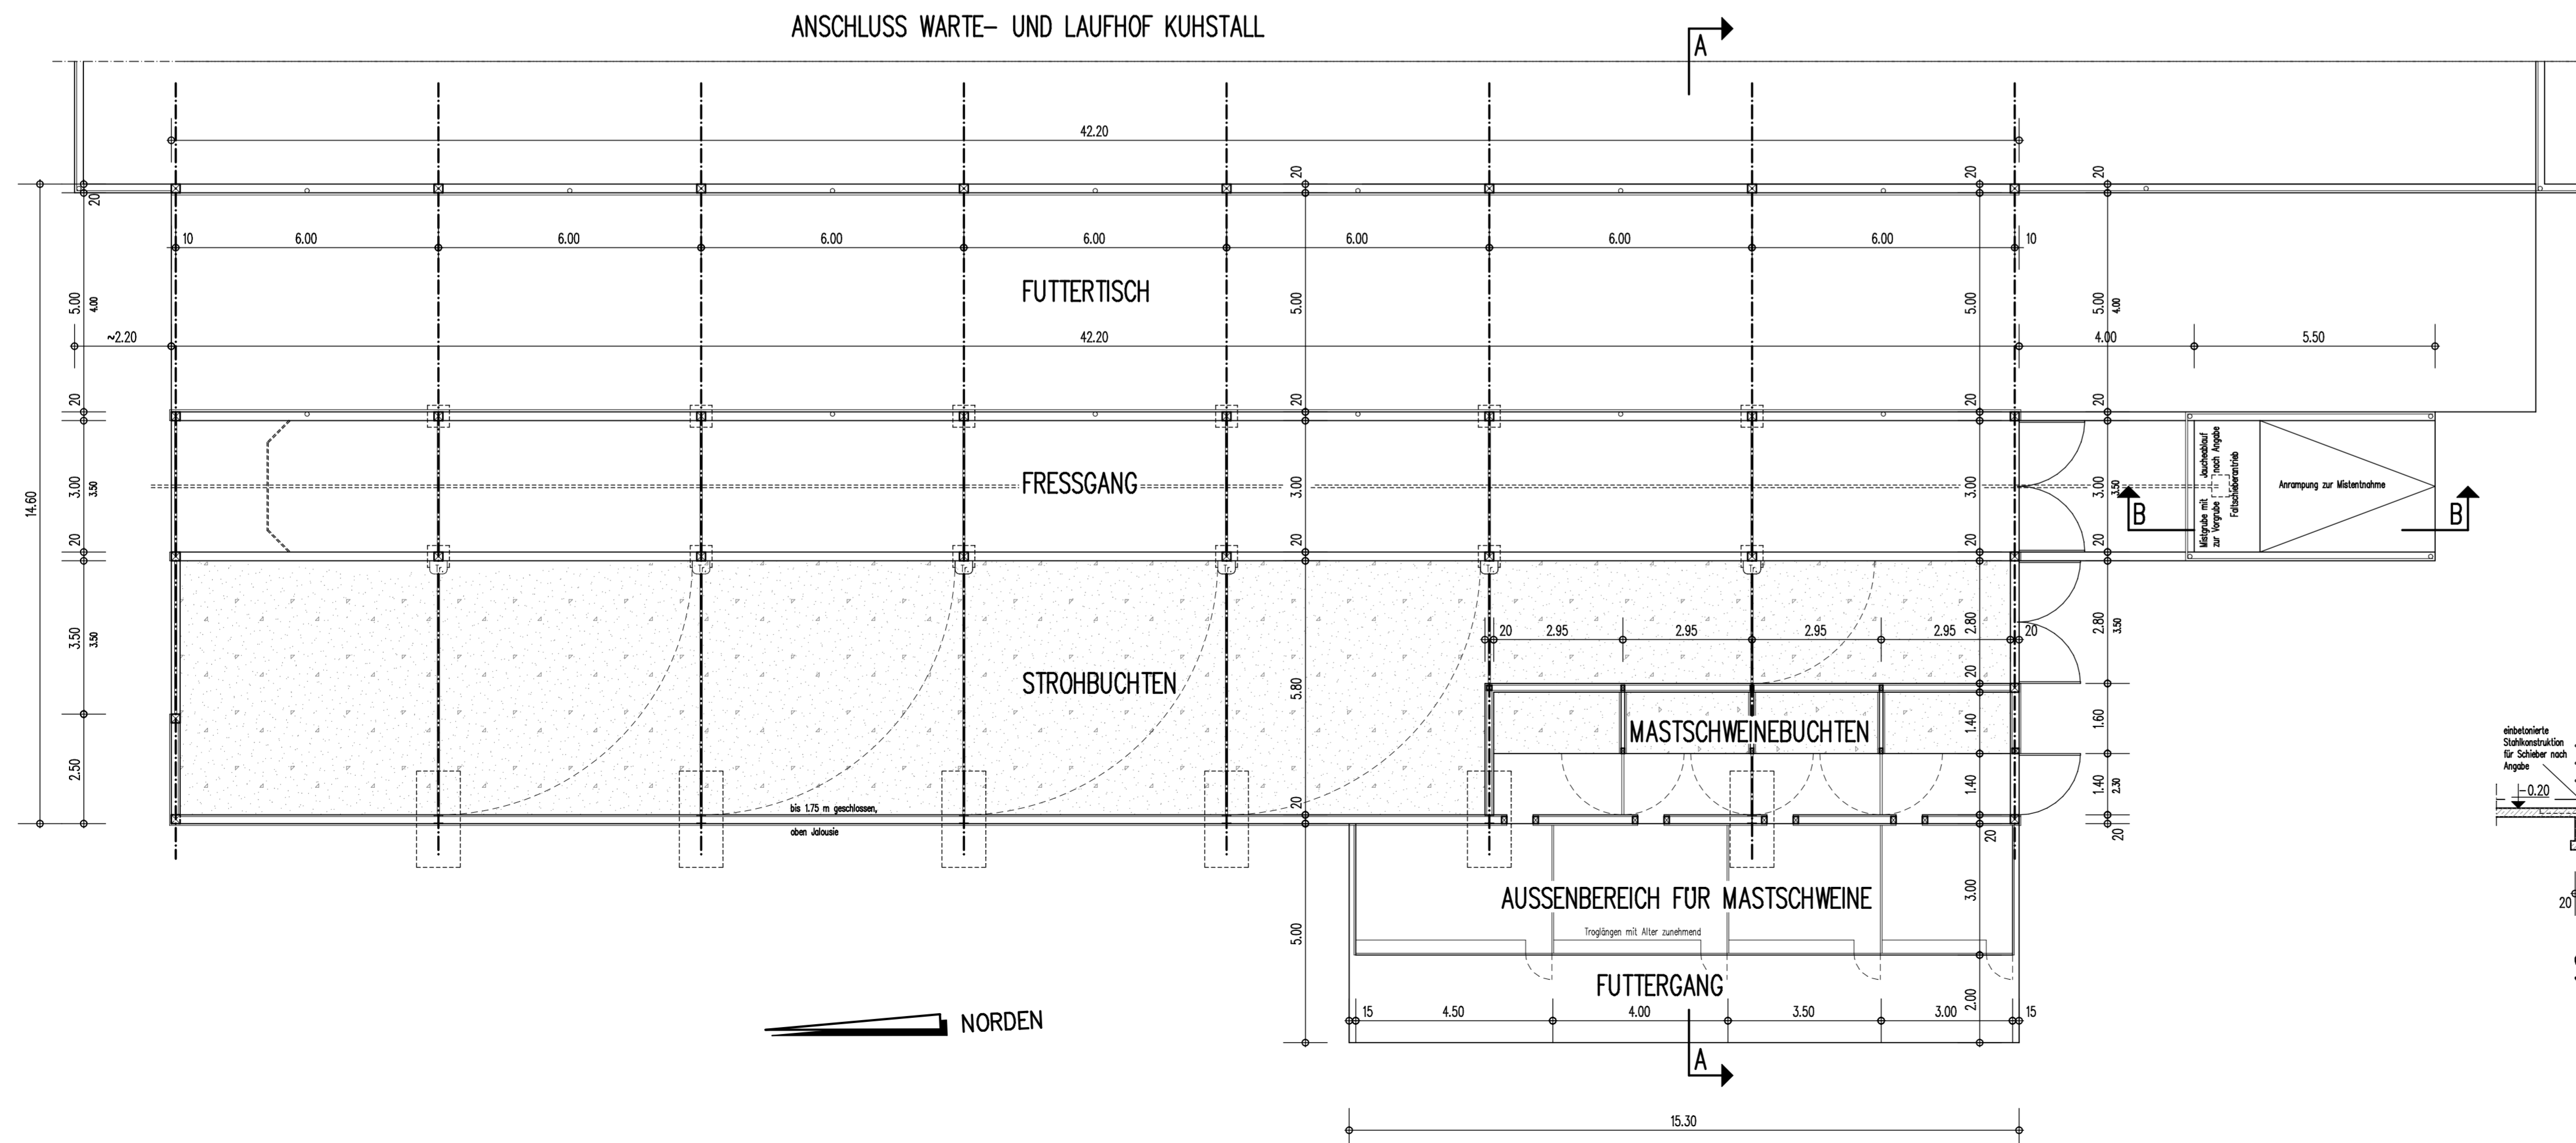

SCHNITT A - A

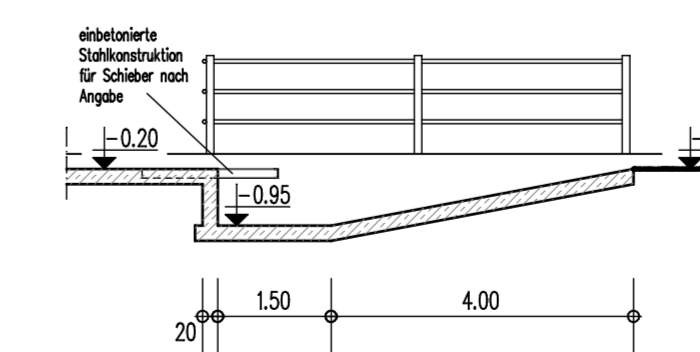

SCHNITT B - B

**R** Rixen+Heyn  
**+** Planungsbüro für Hochbau  
**H** Dipl.-Ing. Oliver Heyn Dipl.-Ing. Jens Rixen  
 Eiderhöhe 3 Tel.: 04322 888 624  
 24582 Bordesholm Fax: 04322 888 634

NEUBAU EINES JUNGVEH- UND MASTSCHWEINESTALLES				
BAUHERR: HOF KLOSTERSEE				
BAUORT: CISMAR		KREIS OSTHOLSTEIN		
DATUM	NAME	Planverfasser:		MASSTAB
28.08.2012	RIX	.....		1 : 100
GEZEICHNET	08.11.2012	Unterschrift Bauherr:		AZ:
GEANDERT		.....		RH0585
		.....		BLATT Nr.
		.....		K0023-2