




OSTANSICHT

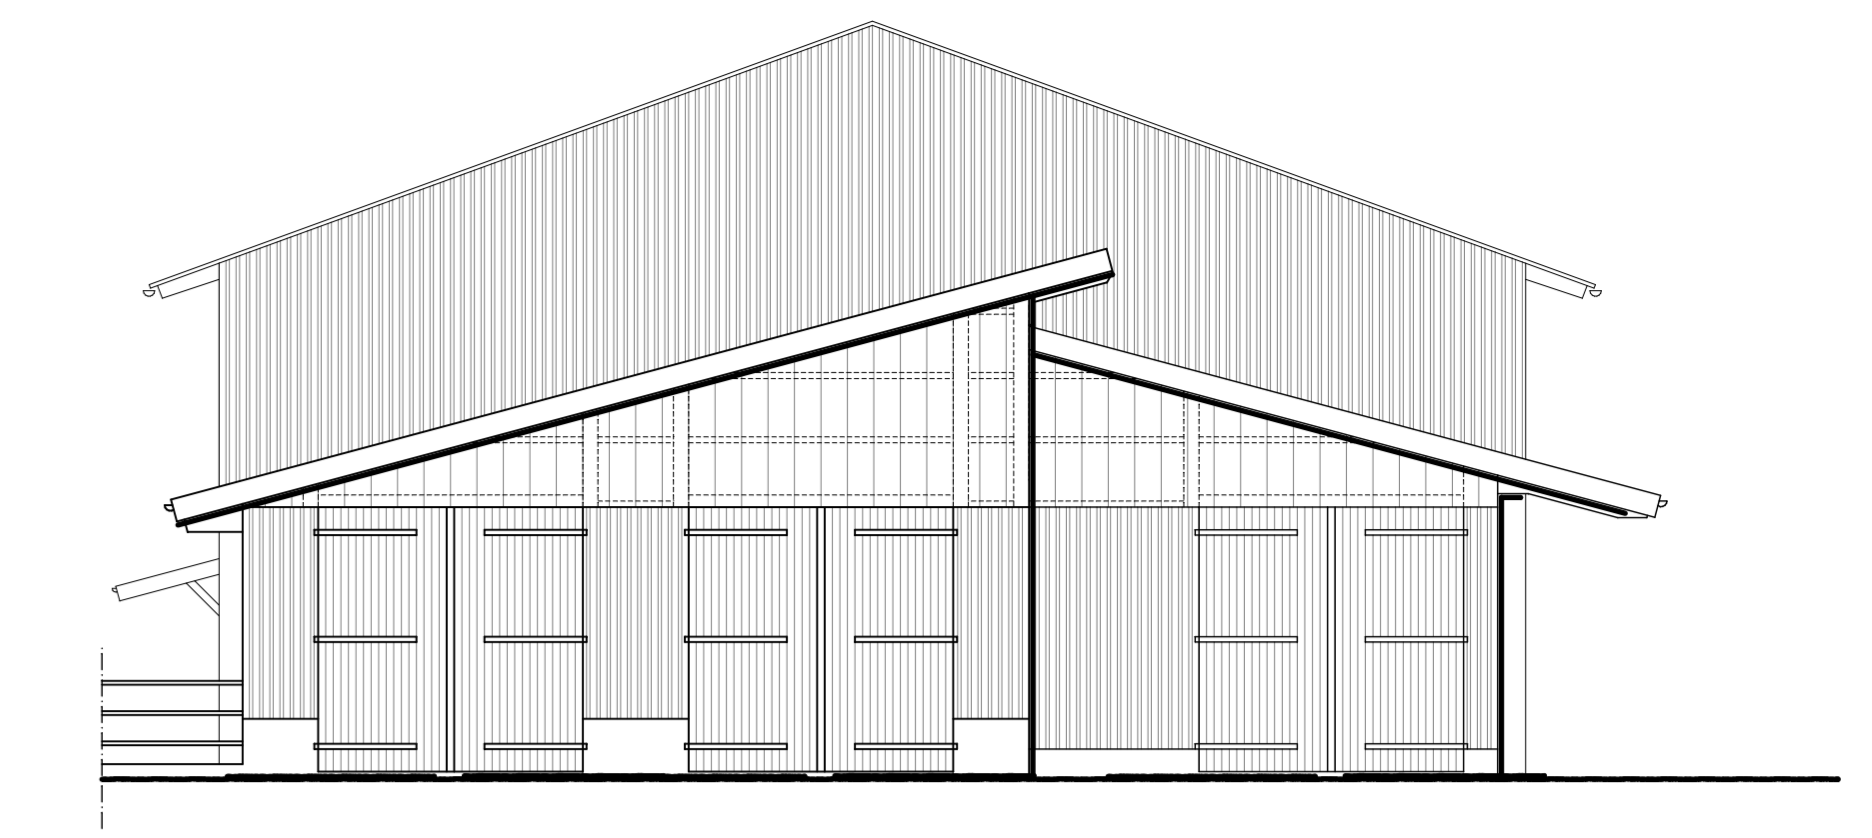


SUDANSICHT

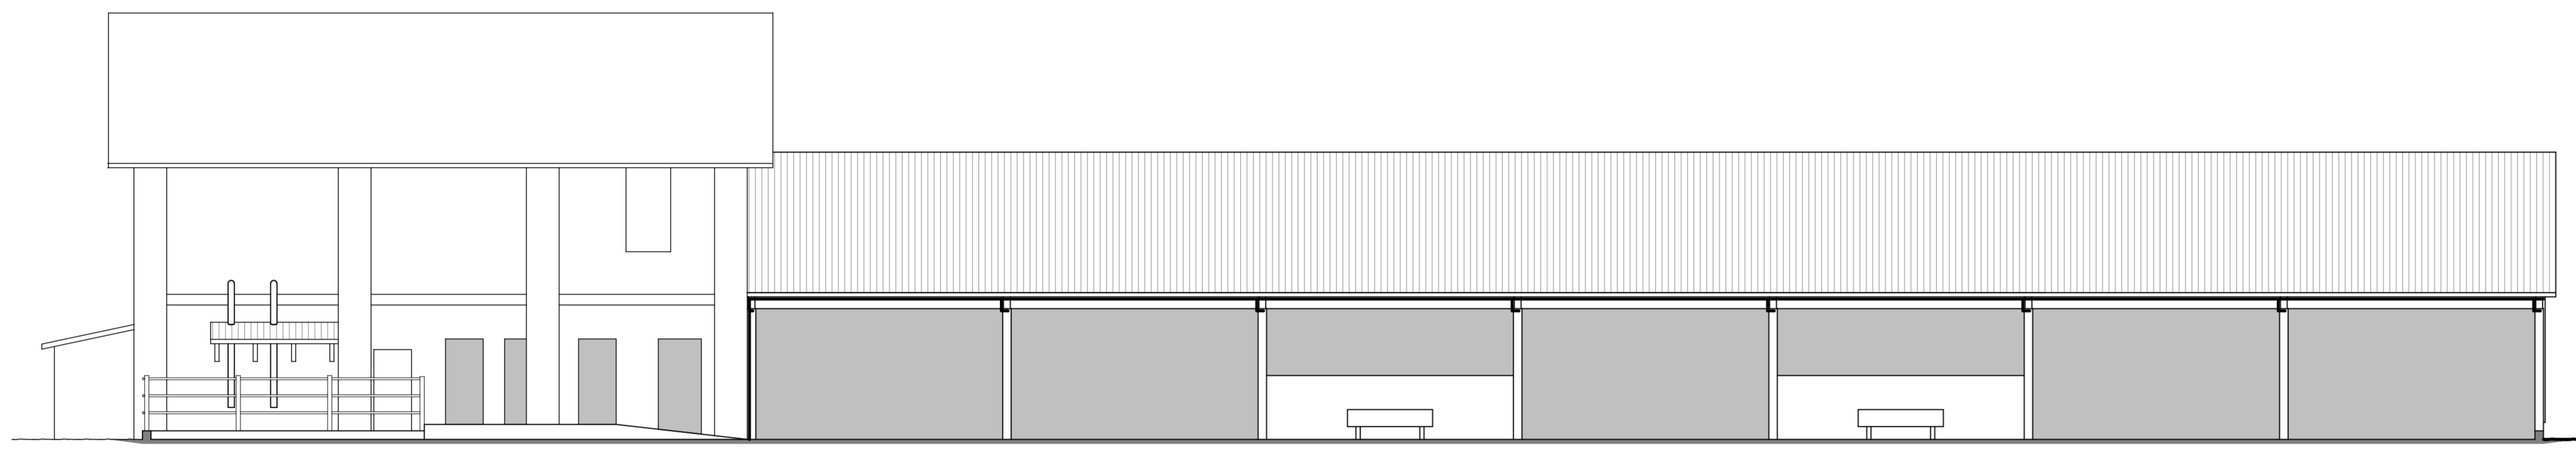


WESTANSICHT

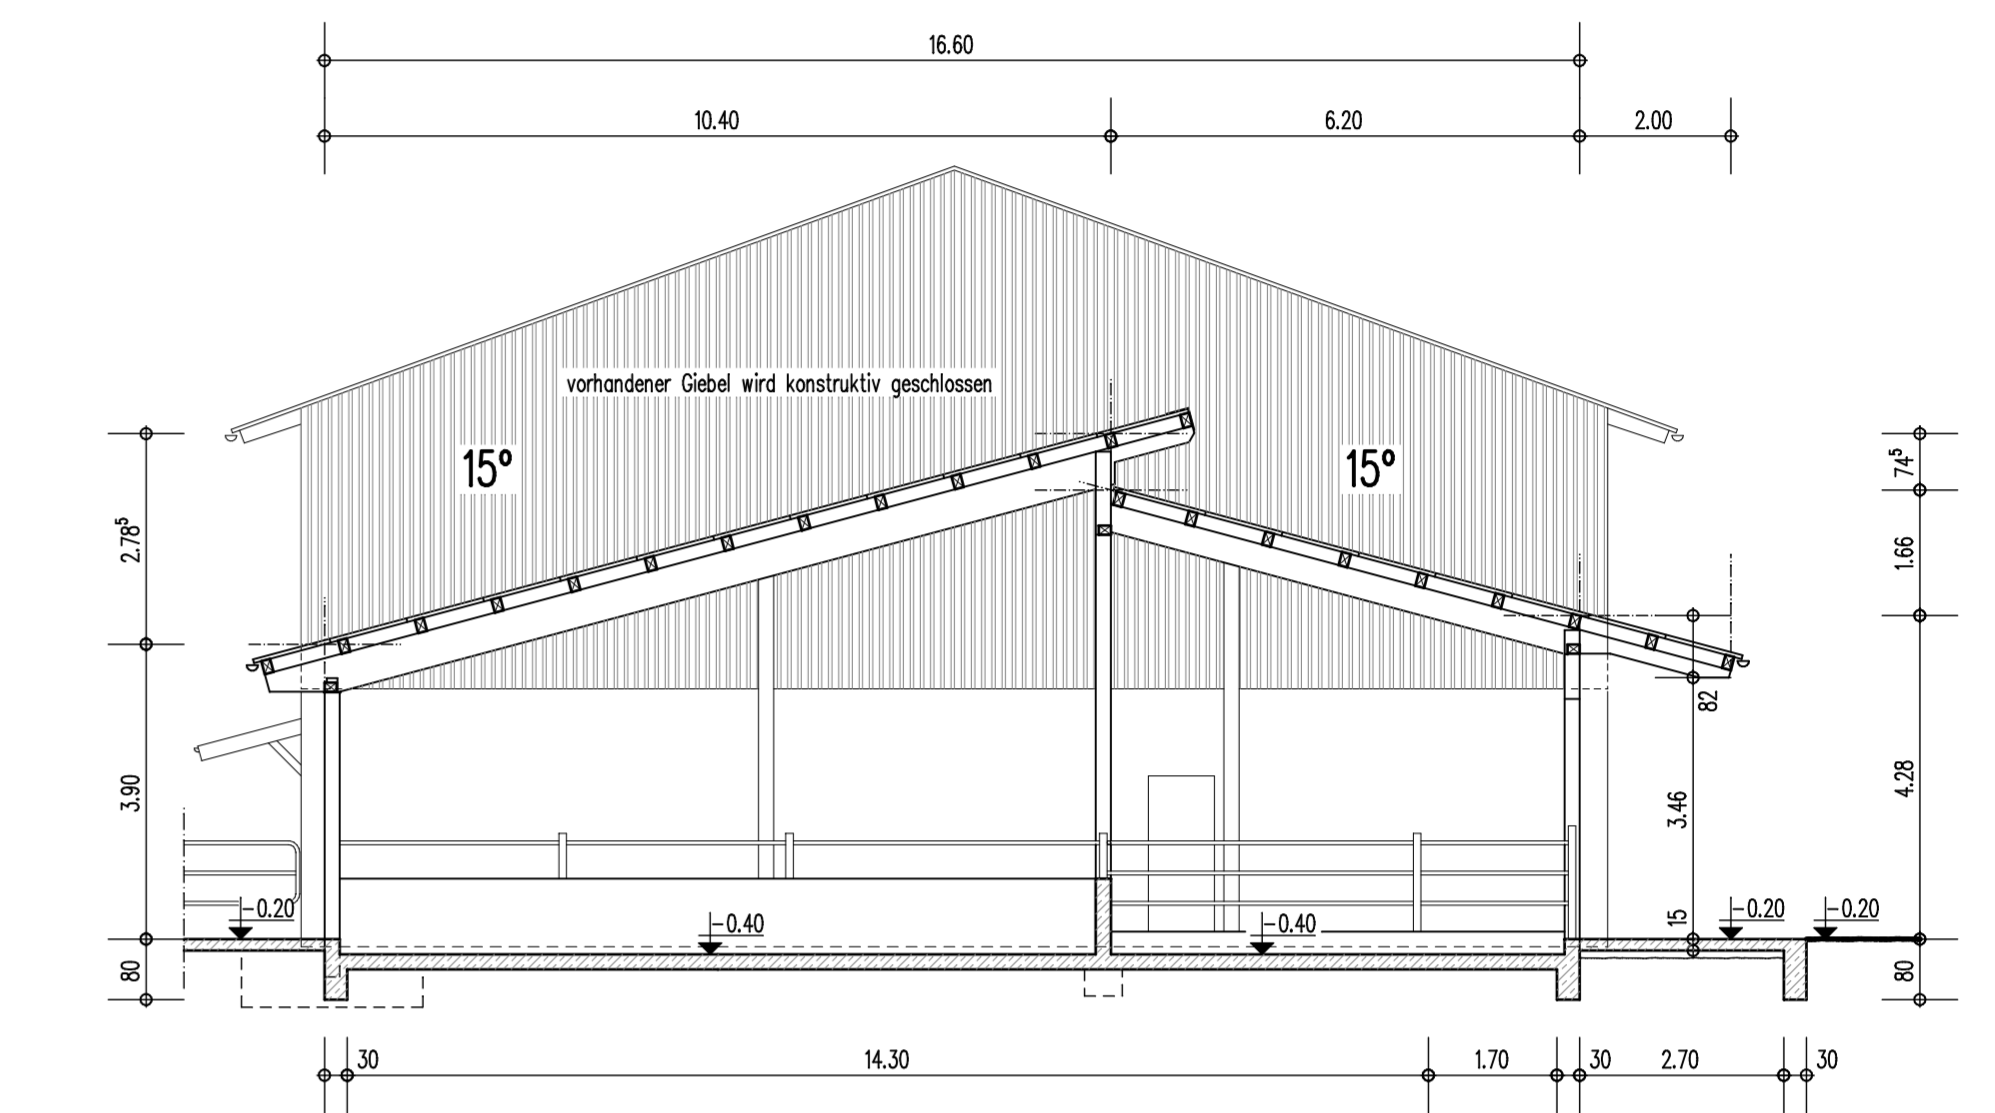

SCHNITT A - A

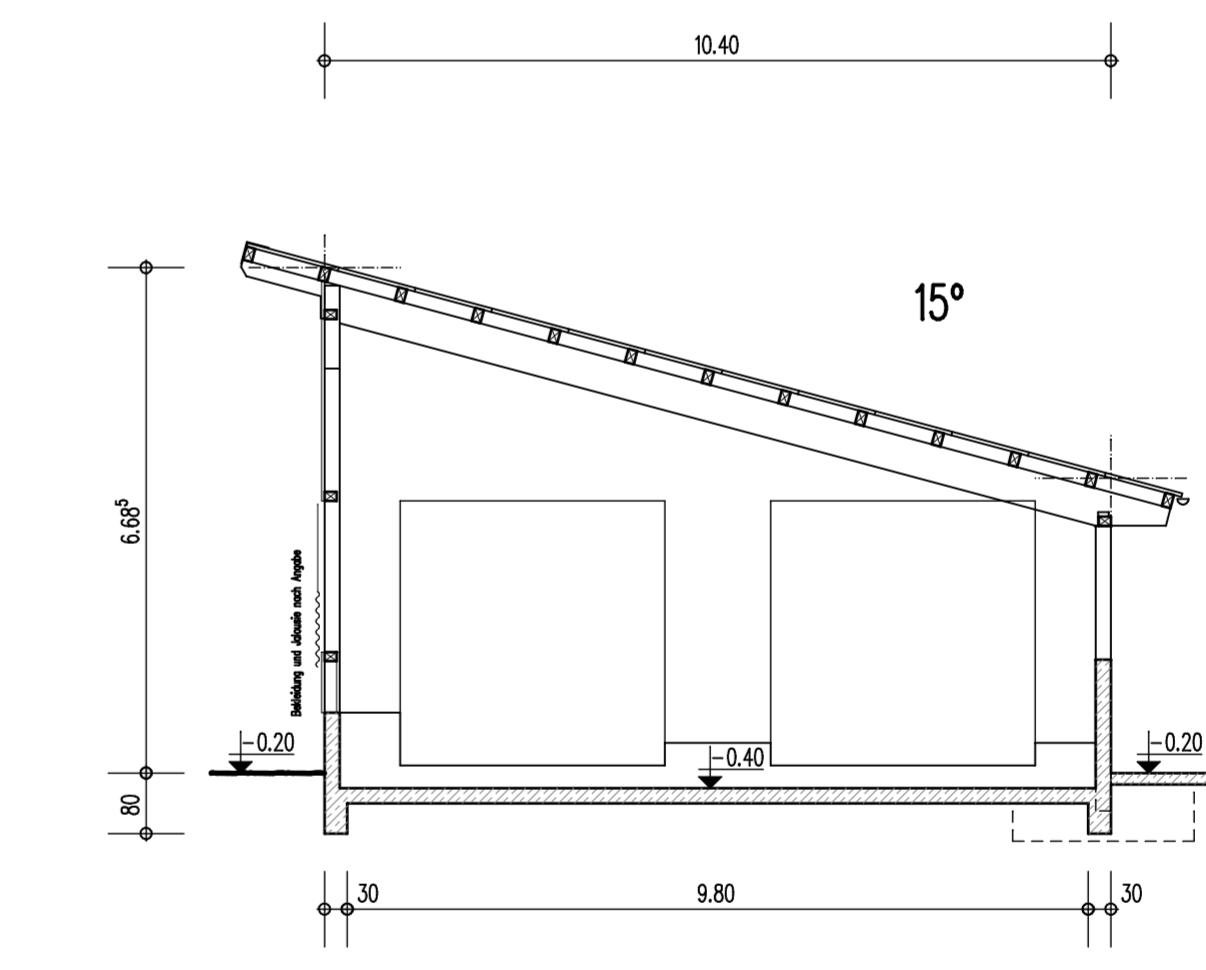

SCHNITT B - B

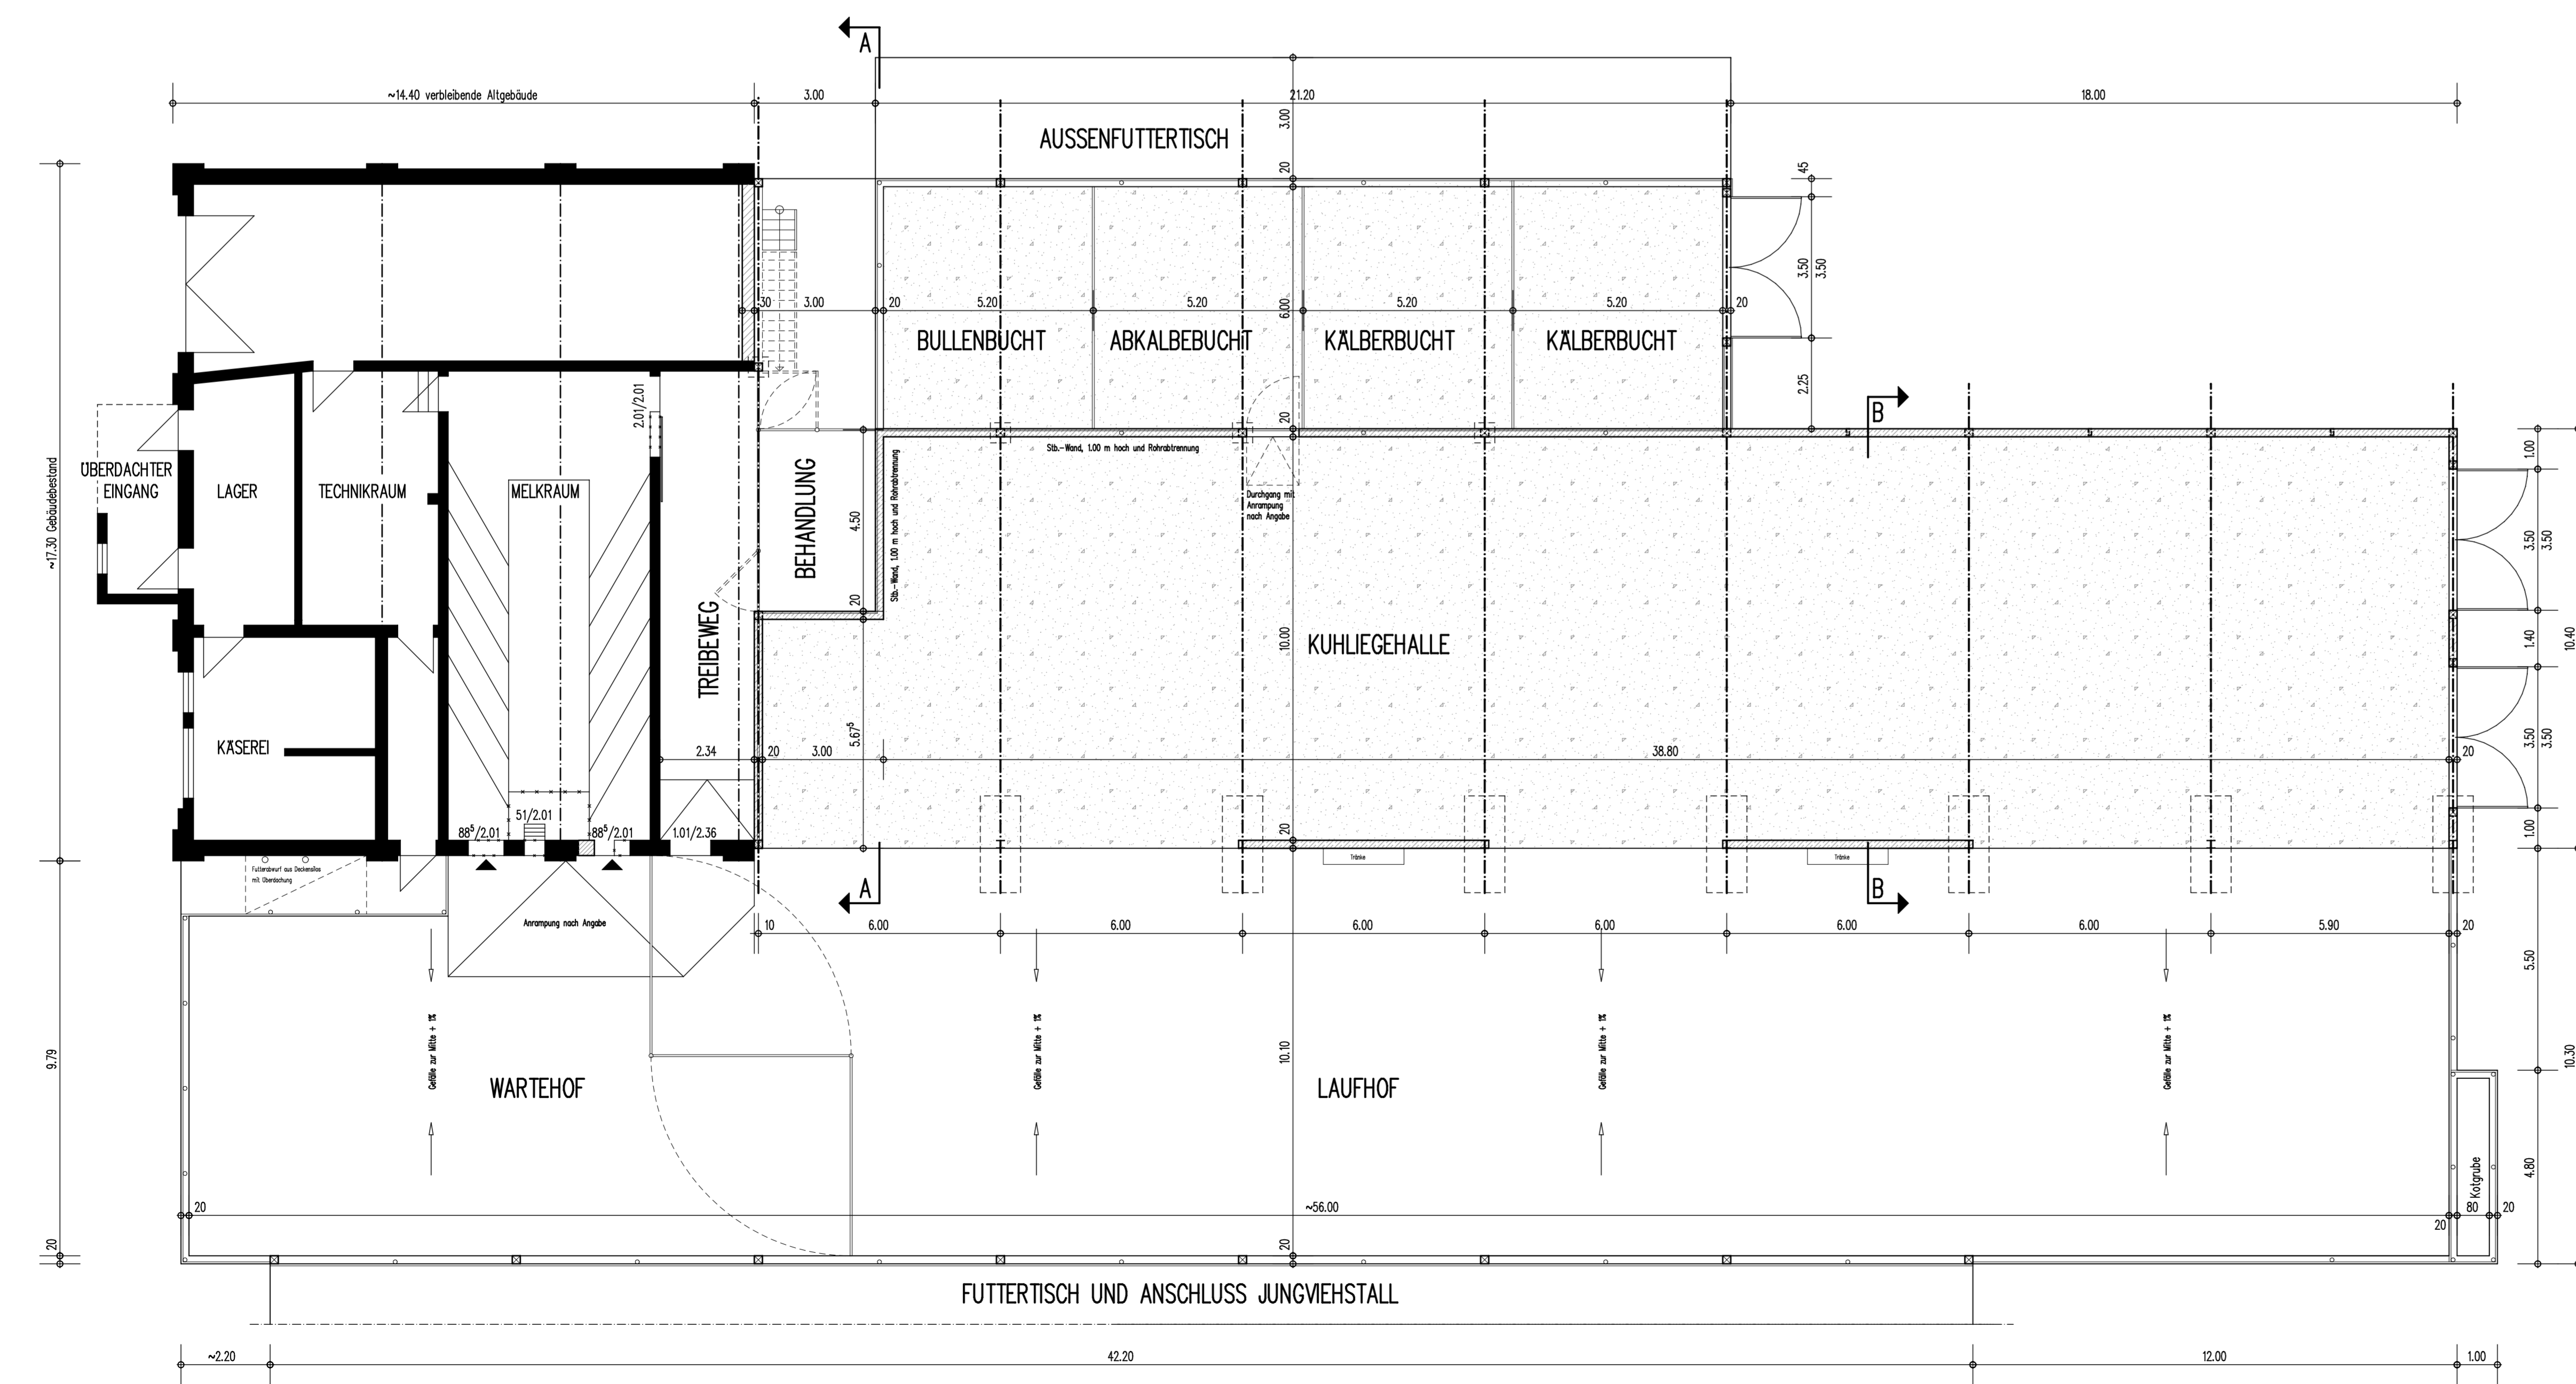

R Rixen+Heyn
+ Planungsbüro für Hochbau
H Dipl.-Ing. Oliver Heyn Dipl.-Ing. Jens Rixen
 Eiderhöhe 3 Tel.: 04322 888 624
 24582 Bordesholm Fax: 04322 888 634

ANBAU EINER KUH-LIEGEHALLE
 BAUHERR: HOF KLOSTERSEE
 BAUORT: CISMAR KREIS OSTHOLSTEIN

GEPLANT	DATUM	NAME	Planverfasser:	MASSSTAB
GEPLANT	28.08.2012	RIX		1 : 100
GEZEICHNET	10.11.2012		AZ:	
GEANDERT			Unterschrift Bauherr:	RH0585
				BLATT Nr. X0023-1