


LAGEPLAN

Gemeinde Grömitz
Gemarkung Cismar
Flur 8, Flurstück 8/12

NR.	BEZEICHNUNG	DACHENDECKUNG
1	WOHNHAUS/BURO	BITUMENPAPPE
2	WOHNHAUS	BITUMENPAPPE
3	SCHUPPEN/GARAGE	BITUMENPAPPE
4	GETREIDESPEICHER	BITUMENPAPPE
5	HOFLADEN	BLECH
6	CARPORT	BLECH
7	MASCHINENHALLE	BLECH
8	MELKSTAND, NEBENRÄUME UND KASEREI	BLECH
9	KUHLIEGEHALLE MIT ABKALBEBUCHTEN	WELLFASERZEMENTPLATTEN
10	JUNGVIEH- UND MASTSCHWEINESTALL	WELLFASERZEMENTPLATTEN

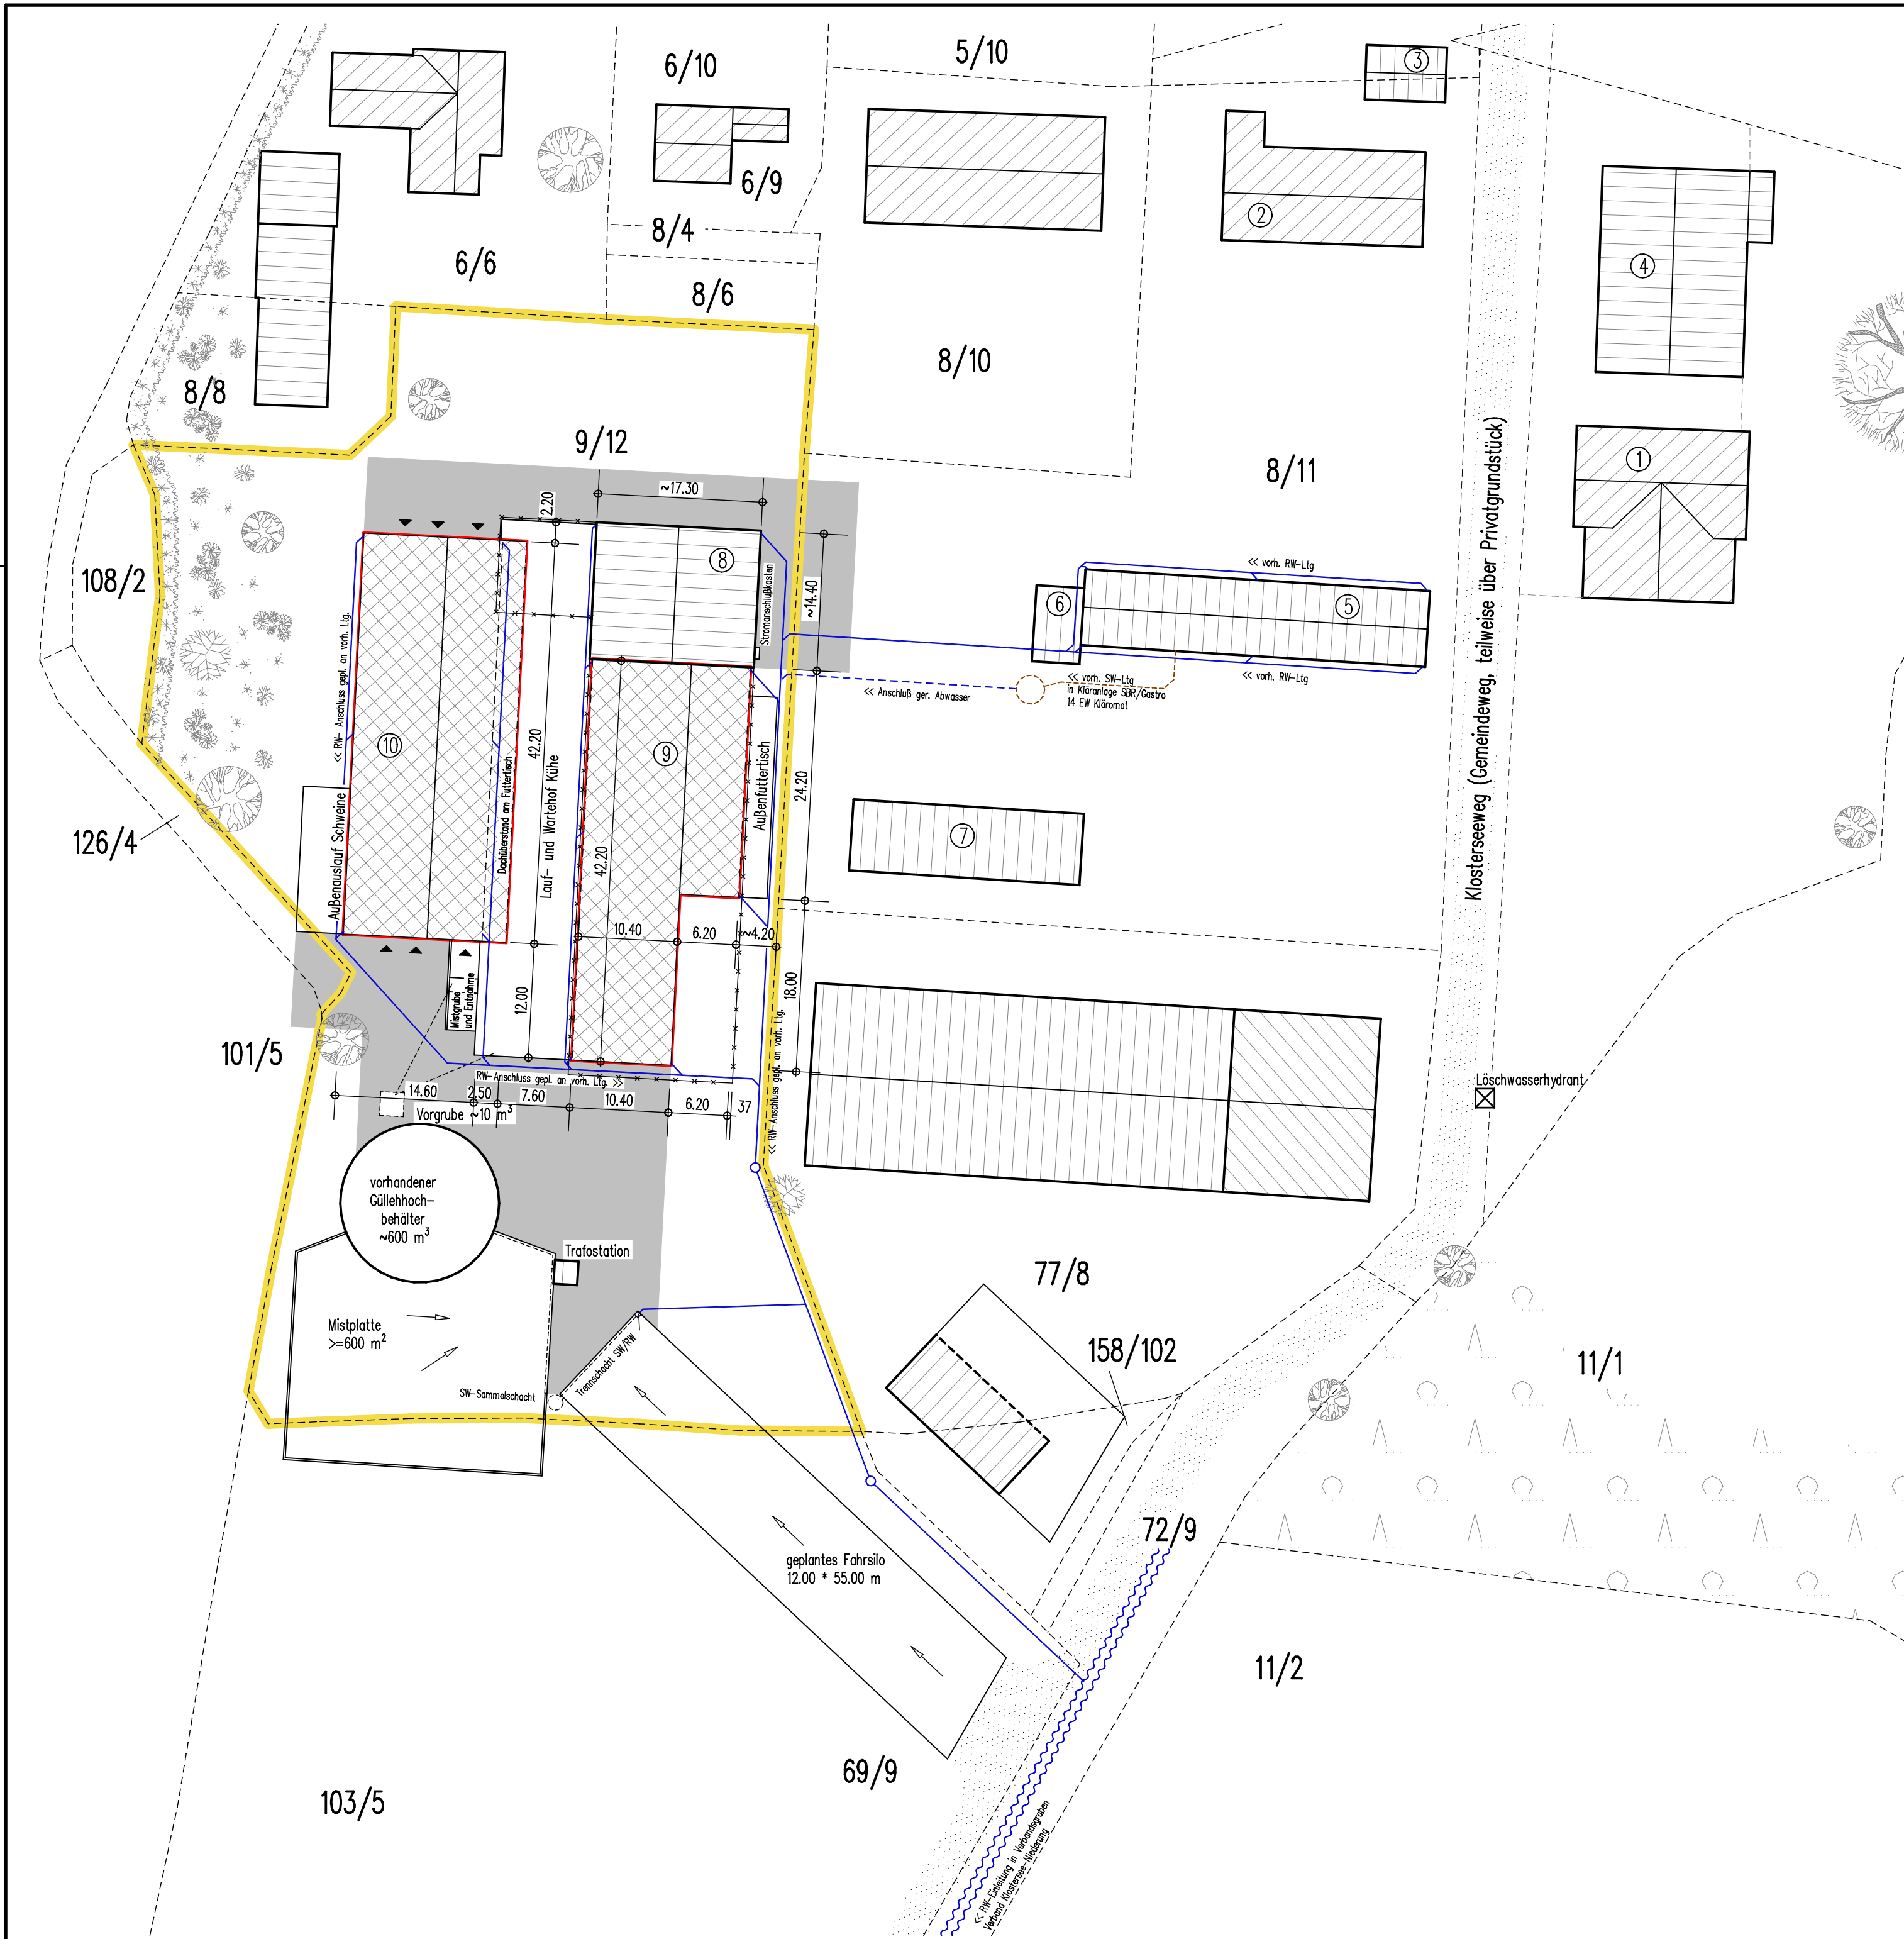

- VORHANDENE OFFENTLICHE UND PRIVATE VERKEHRSFLÄCHE
- GEPLANTE HOFBEFESTIGUNG ALS BETONFLÄCHE
- GEPLANTE BAULICHE ANLAGEN
- VORHANDENE BAULICHE ANLAGEN
- ZU BESEITIGENDE ANLAGEN
- GRENZE DES BAUGRUNDSTÜCKES

NORDEN

Rixen+Heyn
Planungsbüro für Hochbau
+
H
Dipl.-Ing. Oliver Heyn Dipl.-Ing. Jens Rixen
Eiderhöhe 3 Tel.: 04322 888 624
24582 Bordesholm Fax: 04322 888 634

ANBAU KUHLIEGEHALLE MIT ABKALBEBUCHTEN UND NEUBAU JUNGVIEH- UND MASTSCHWEINESTALL

BAUHERR: HOF KLOSTERSEE
BAUORT: CISMAR KREIS OSTHOLSTEIN

GEPLANT	DATUM	NAME	Planverfasser:	MASSTAB
	28.08.2012	RIX		1 : 500
GEZEICHNET	10.11.2012			AZ.:
GEANDERT			Unterschrift Bauherr:	RH0585
				BLATT Nr.
				K0023-L